




VZOROVÝ PRIEČNY REZ 3

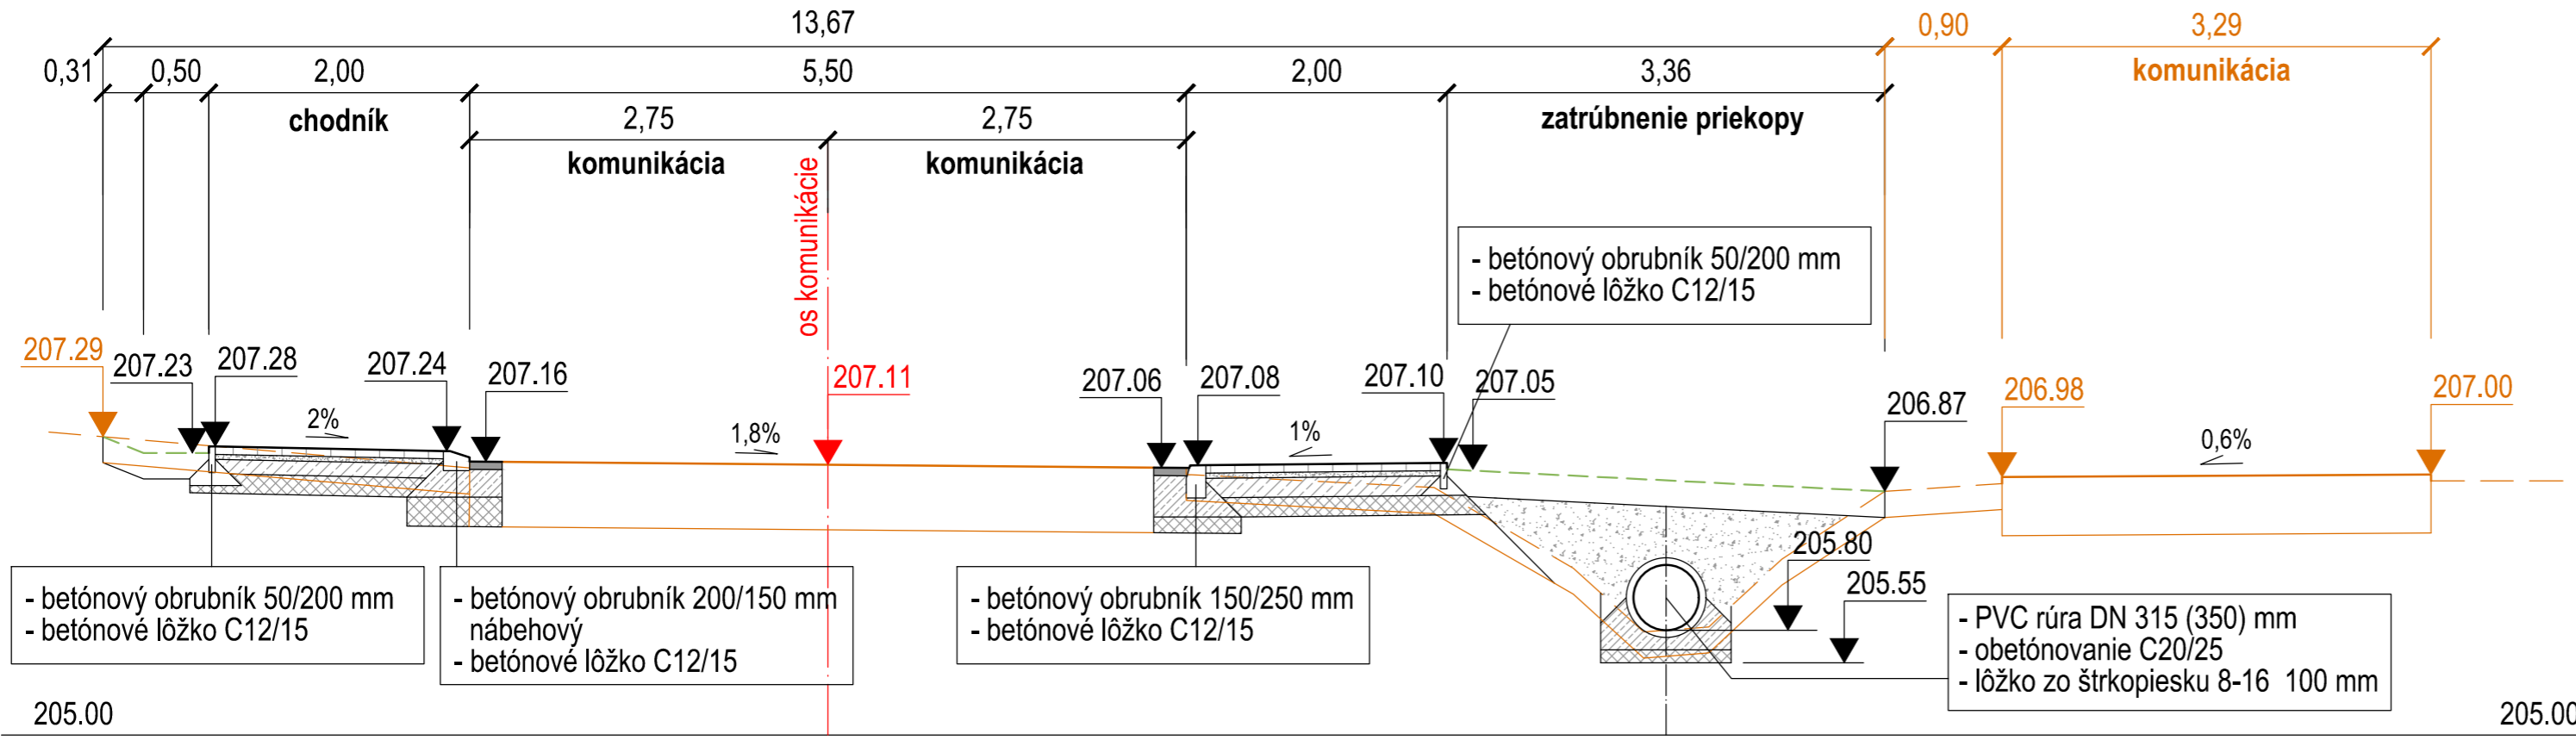

VZOROVÝ PRIEČNY REZ 2

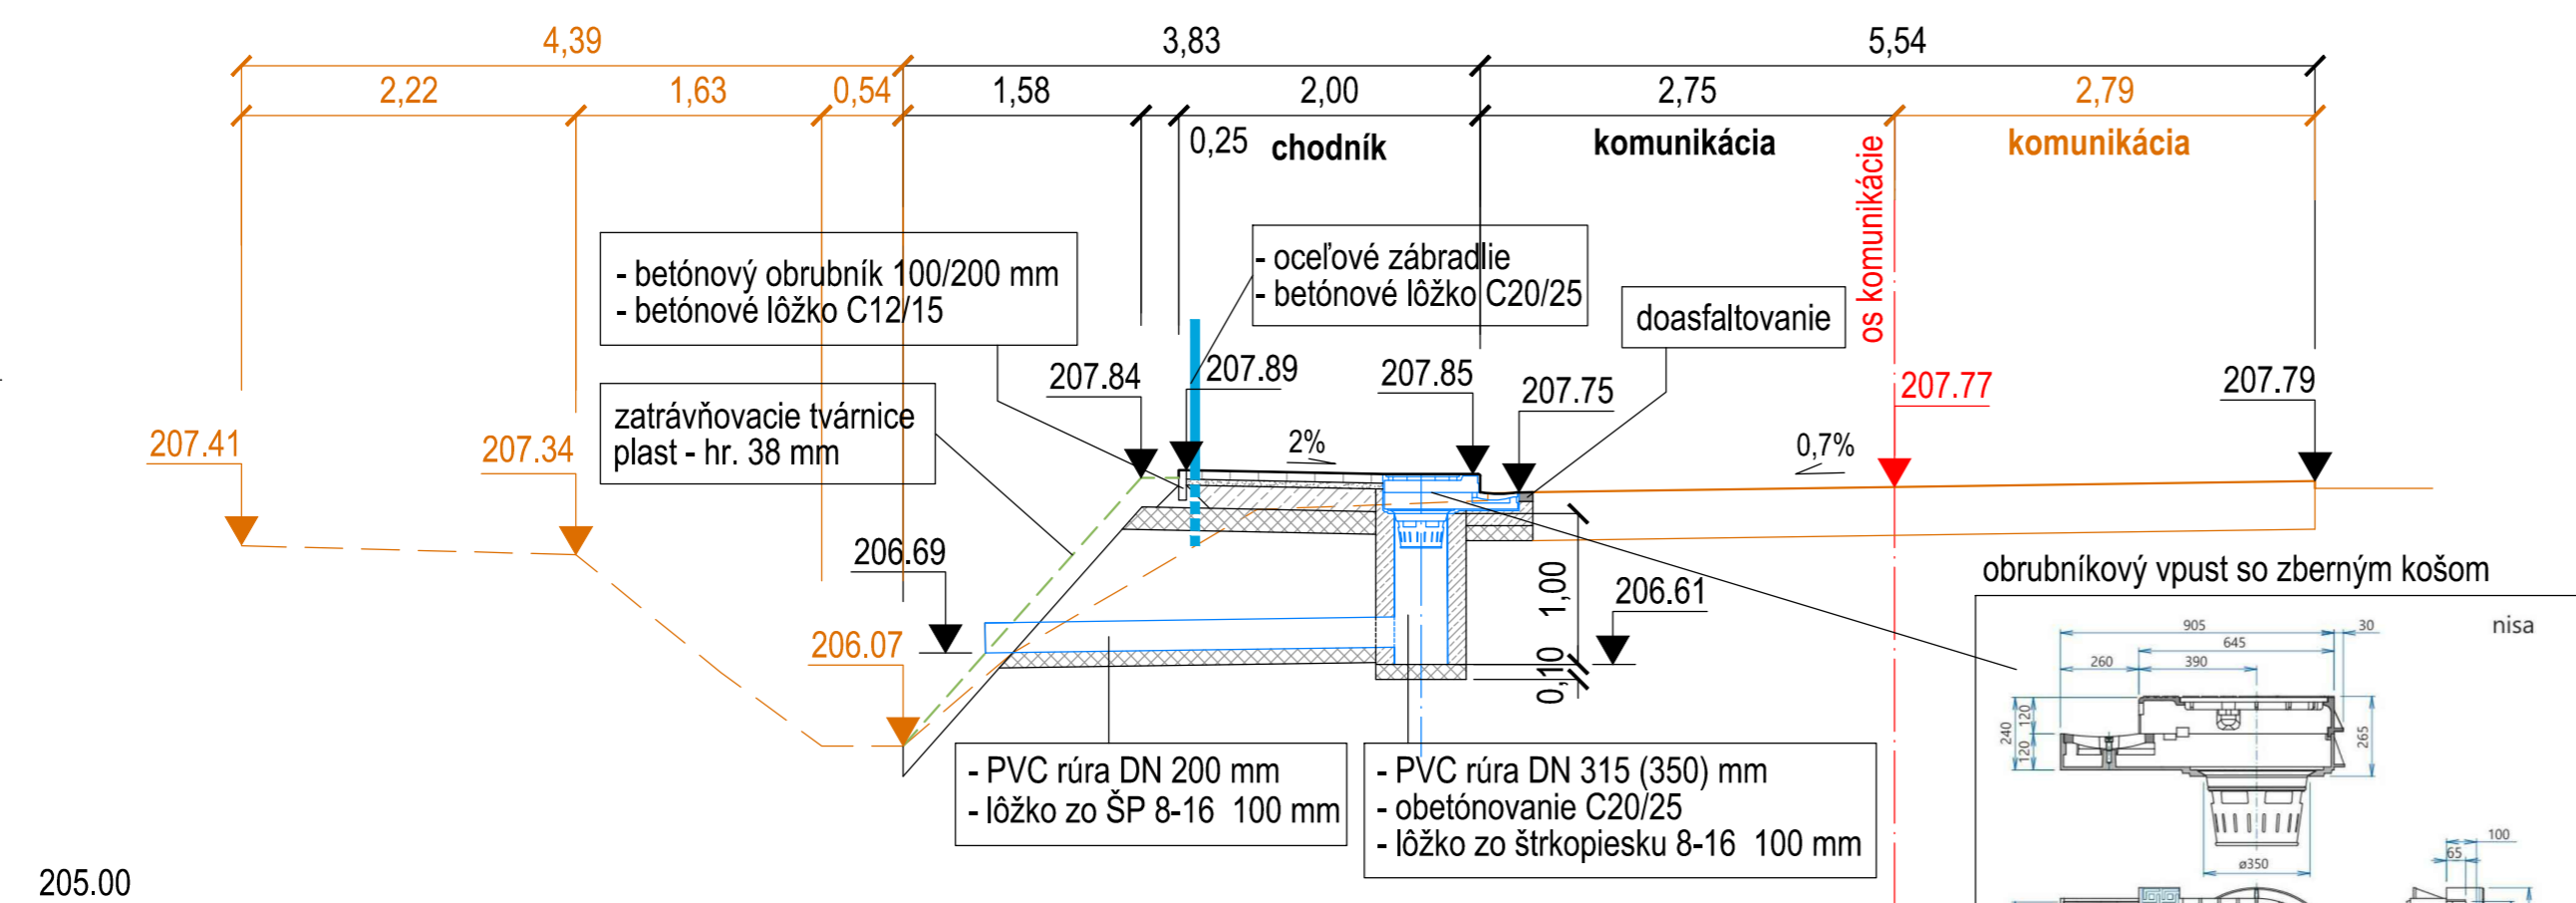

VZOROVÝ PRIEČNY REZ 1

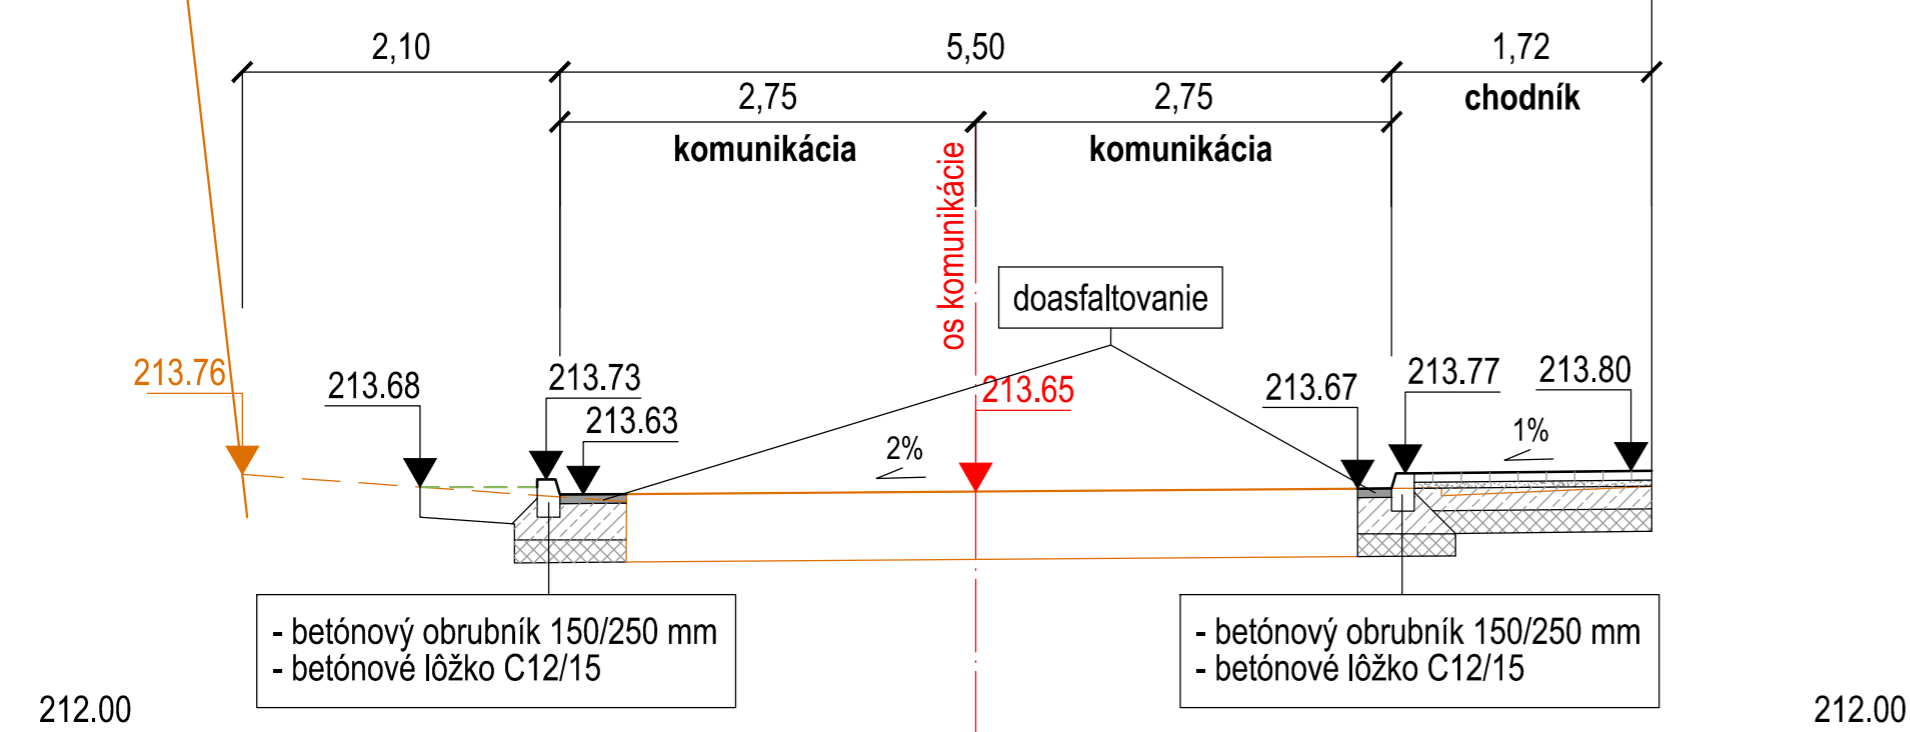


chodníky a spevnené plochy

| | |
|-----------------|---|
| D 60 mm | betónové dlažobné tvarovky STN EN 1338 - kombinácia rozmerov, farba sivá |
| L 40 mm | drvené kamenivo 2/4 STN EN 13242 |
| P 150 mm | cementom stmelená zmes CBGM C _{8/10} 22; STN 73 6124-1 |
| O 150 mm | štrkodrvina ŠD; 0/45 G _c ; STN 73 6126 |
| spolu 400 mm | |

komunikácia (doasfaltovanie pri obrubníkoch)

| | |
|----------------|--|
| K 60 mm | asfaltový betón AC 11 O; II; STN EN 13108-1 |
|----------------|--|

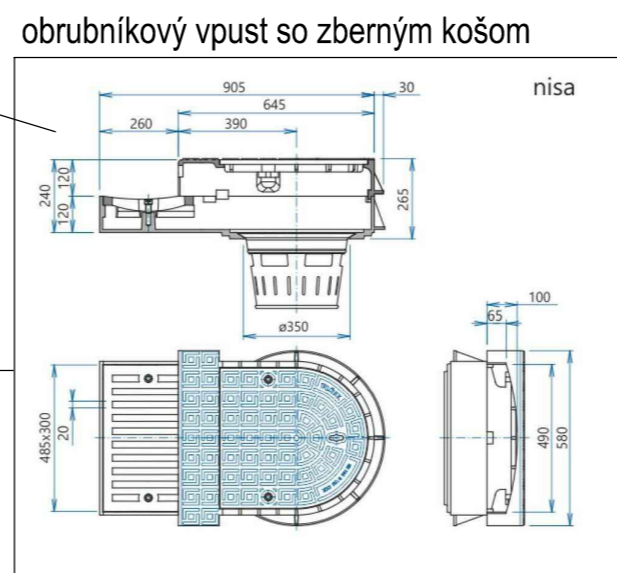

| | | | |
|------|-------------|----------------------|------------------------|
| 05 | | | |
| 04 | | | |
| 03 | | | |
| 02 | | | |
| 01 | | | |
| Rev. | Dátum/Date: | Popis / Description: | Vypracoval / Drawn By: |

| | | |
|---|---|---|
| Zodpovedný projektant profesie / Responsible Engineer: Vypracoval / Drawn By: Ing. VLADIMÍR VYDRA | súradnicový systém - JTSK výškový systém - Balt p.v. | JUHOSLOVANSKÁ 7 040 13 KOŠICE 0910 213 404 ardyviorm@gmail.com IČO : 35 571 580 |
| Investor / Developer: Obec Rozhanovce | Miesto: k.ú. Rozhanovce | |
| Stavba / Project: ROZHANOVCE - CHODNÍK A SPEVNENÉ PLOCHY NA UL. MATÚŠA ČÁKA TRENČIANSKEHO | Formát / Format: 4 A4 | |
| Stavebný objekt / Building Part: SO 001 - SPEVNENÉ PLOCHY | Stupeň / Issue Status: DSR | |
| Obsah výkresu / Sheet Content: VZOROVÉ PRIEČNE REZY | Číslo výkresu / Drawing Number: 201 | Paré: Mierka / Scale: 1 : 50 |