



1589/22

1589/21

1589/23

1589/46

1589/44

1589/43

1589/14

1589/10

1589/12

1589/42

1589/9

1589/8

1589/7

HDPE 75x6.8
L=13.2m, 6.9%

HDPE 75x6.8
L=32.3m, 8.2%

HDPE 75x6.8
L=25.3m, 7.4%

HDPE 75x6.8
L=11.0m, 1.37%

HDPE 75x6.8
L=28.15m, 1.37%

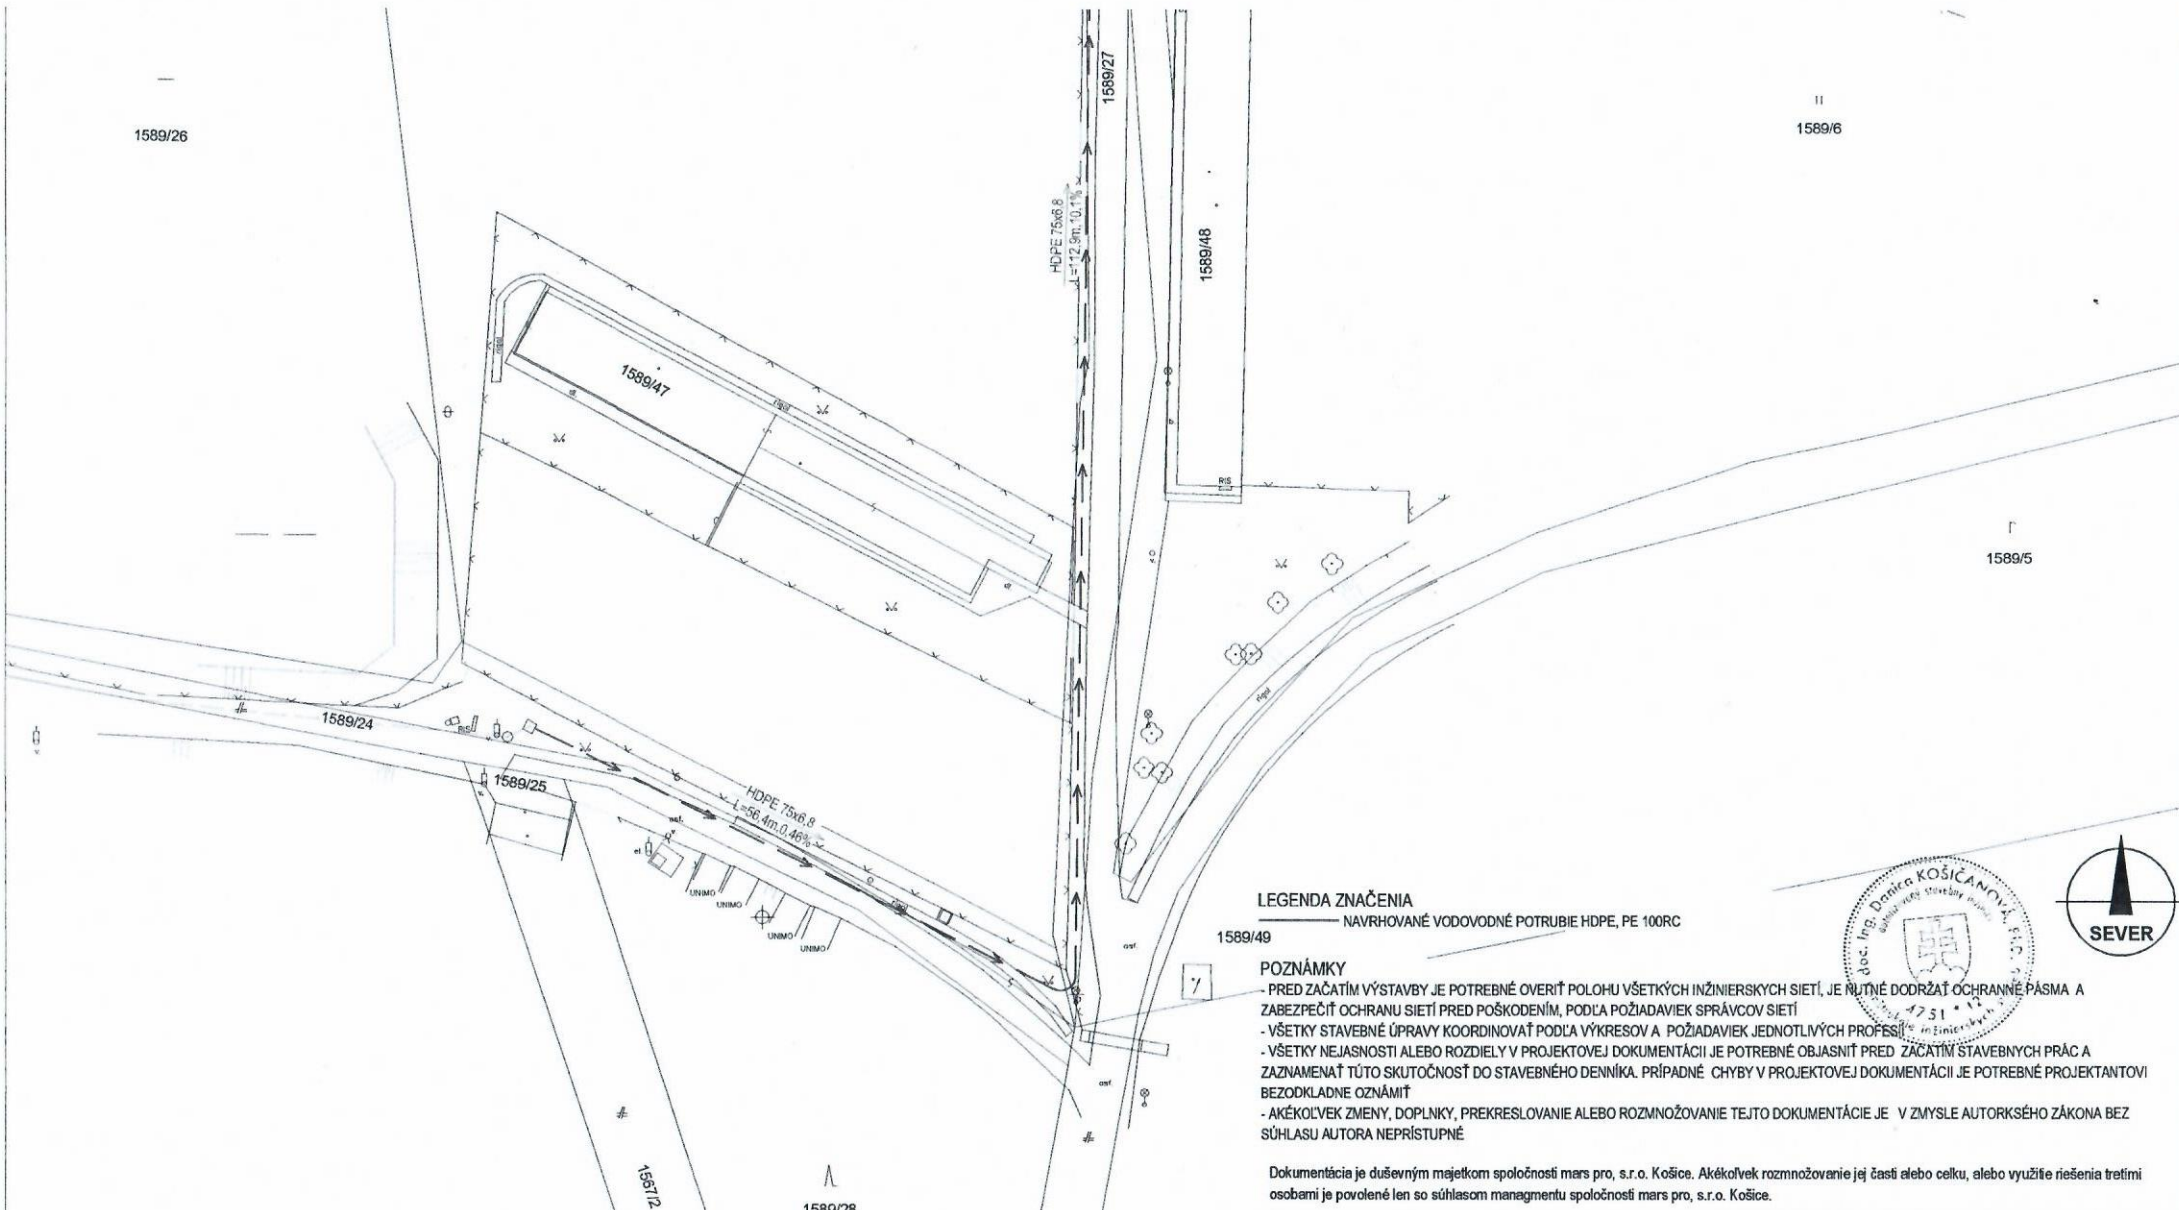
HDPE 75x6.8
L=11.7m, 1.37%

HDPE 75x6.8
L=1.0m, 1.37%

stare zariadenie

voda

1589/26

II
1589/6


LEGENDA ZNAČENIA

1589/49 — NAVRHOVANÉ VODOVODNÉ POTRUBIE HDPE, PE 100RC

POZNÁMKY

- PRED ZAČATÍM VÝSTAVBY JE POTREBNÉ OVERIŤ POLOHU VŠETKÝCH INŽINIERSKÝCH SIETÍ, JE NUTNÉ DODRŽAŤ OCHRANNÉ PÁSMA A ZABEZPEČIŤ OCHRANU SIETÍ PRED POŠKODENÍM, PODĽA POŽIADAVIEK SPRÁVCOV SIETÍ
- VŠETKY STAVEBNÉ ÚPRAVY KOORDINOVAŤ PODĽA VÝKRESOV A POŽIADAVIEK JEDNOTLIVÝCH PROFESIÍ
- VŠETKY NEJASNOSTI ALEBO ROZDIELY V PROJEKTOVEJ DOKUMENTÁCII JE POTREBNÉ OBJASNIŤ PRED ZAČATÍM STAVEBNÝCH PRÁČ A ZAZNAMENÁŤ TÚTO SKUTOČNOSŤ DO STAVEBNÉHO DENNÍKA. PRÍPADNÉ CHYBY V PROJEKTOVEJ DOKUMENTÁCII JE POTREBNÉ PROJEKTANTOVI BEZODKLADNE OZNÁMIŤ
- AKÉKOL'VEK ZMENY, DOPLNKY, PREKRESLOVANIE ALEBO ROZMNOŽOVANIE TEJTO DOKUMENTÁCIE JE V ZMYSLE AUTORSKEHO ZÁKONA BEZ SÚHLASU AUTORA NEPRÍSTUPNÉ

Dokumentácia je duševným majetkom spoločnosti mars pro, s.r.o. Košice. Akékoľvek rozmnožovanie jej časti alebo celku, alebo využitie riešenia tretími osobami je povolené len so súhlasom managementu spoločnosti mars pro, s.r.o. Košice.

HLAVNÝ INŽ. PROJEKTU	ZODP. PROJEKTANT	VYPRACOVAL	 PROJEKTOVA A INŽ. KANCELÁRIA	
Ing. AUER Marián	doc. Ing. Daniela Košičanová, PhD.	Ing. MAŤASČIKOVÁ Monika		
MIESTO: ÚČELOVÉ ZARIADENIE V ROZHANOVCIACH, parc.č. 1589/2,6,7,8,9,23,24,27,			ÚČEL	PROJEKT
STAVEBNÍK: UVLF V KOŠICIACH, Komenského 73, 041 81 Košice			ČÍSLO ZÁKAZKY	557/2024
STAVBA: VONKAJŠÍ VODOVOD ÚZ ROZHANOVCE			PROFESIA	TZB
OBJEKT: VONKAJŠÍ VODOVOD			MIERKA	ČÍSLO VÝKRESU
OBSAH: SITUÁCIA NA KATASTRÁLNEJ MAPE			1:500	01a

