


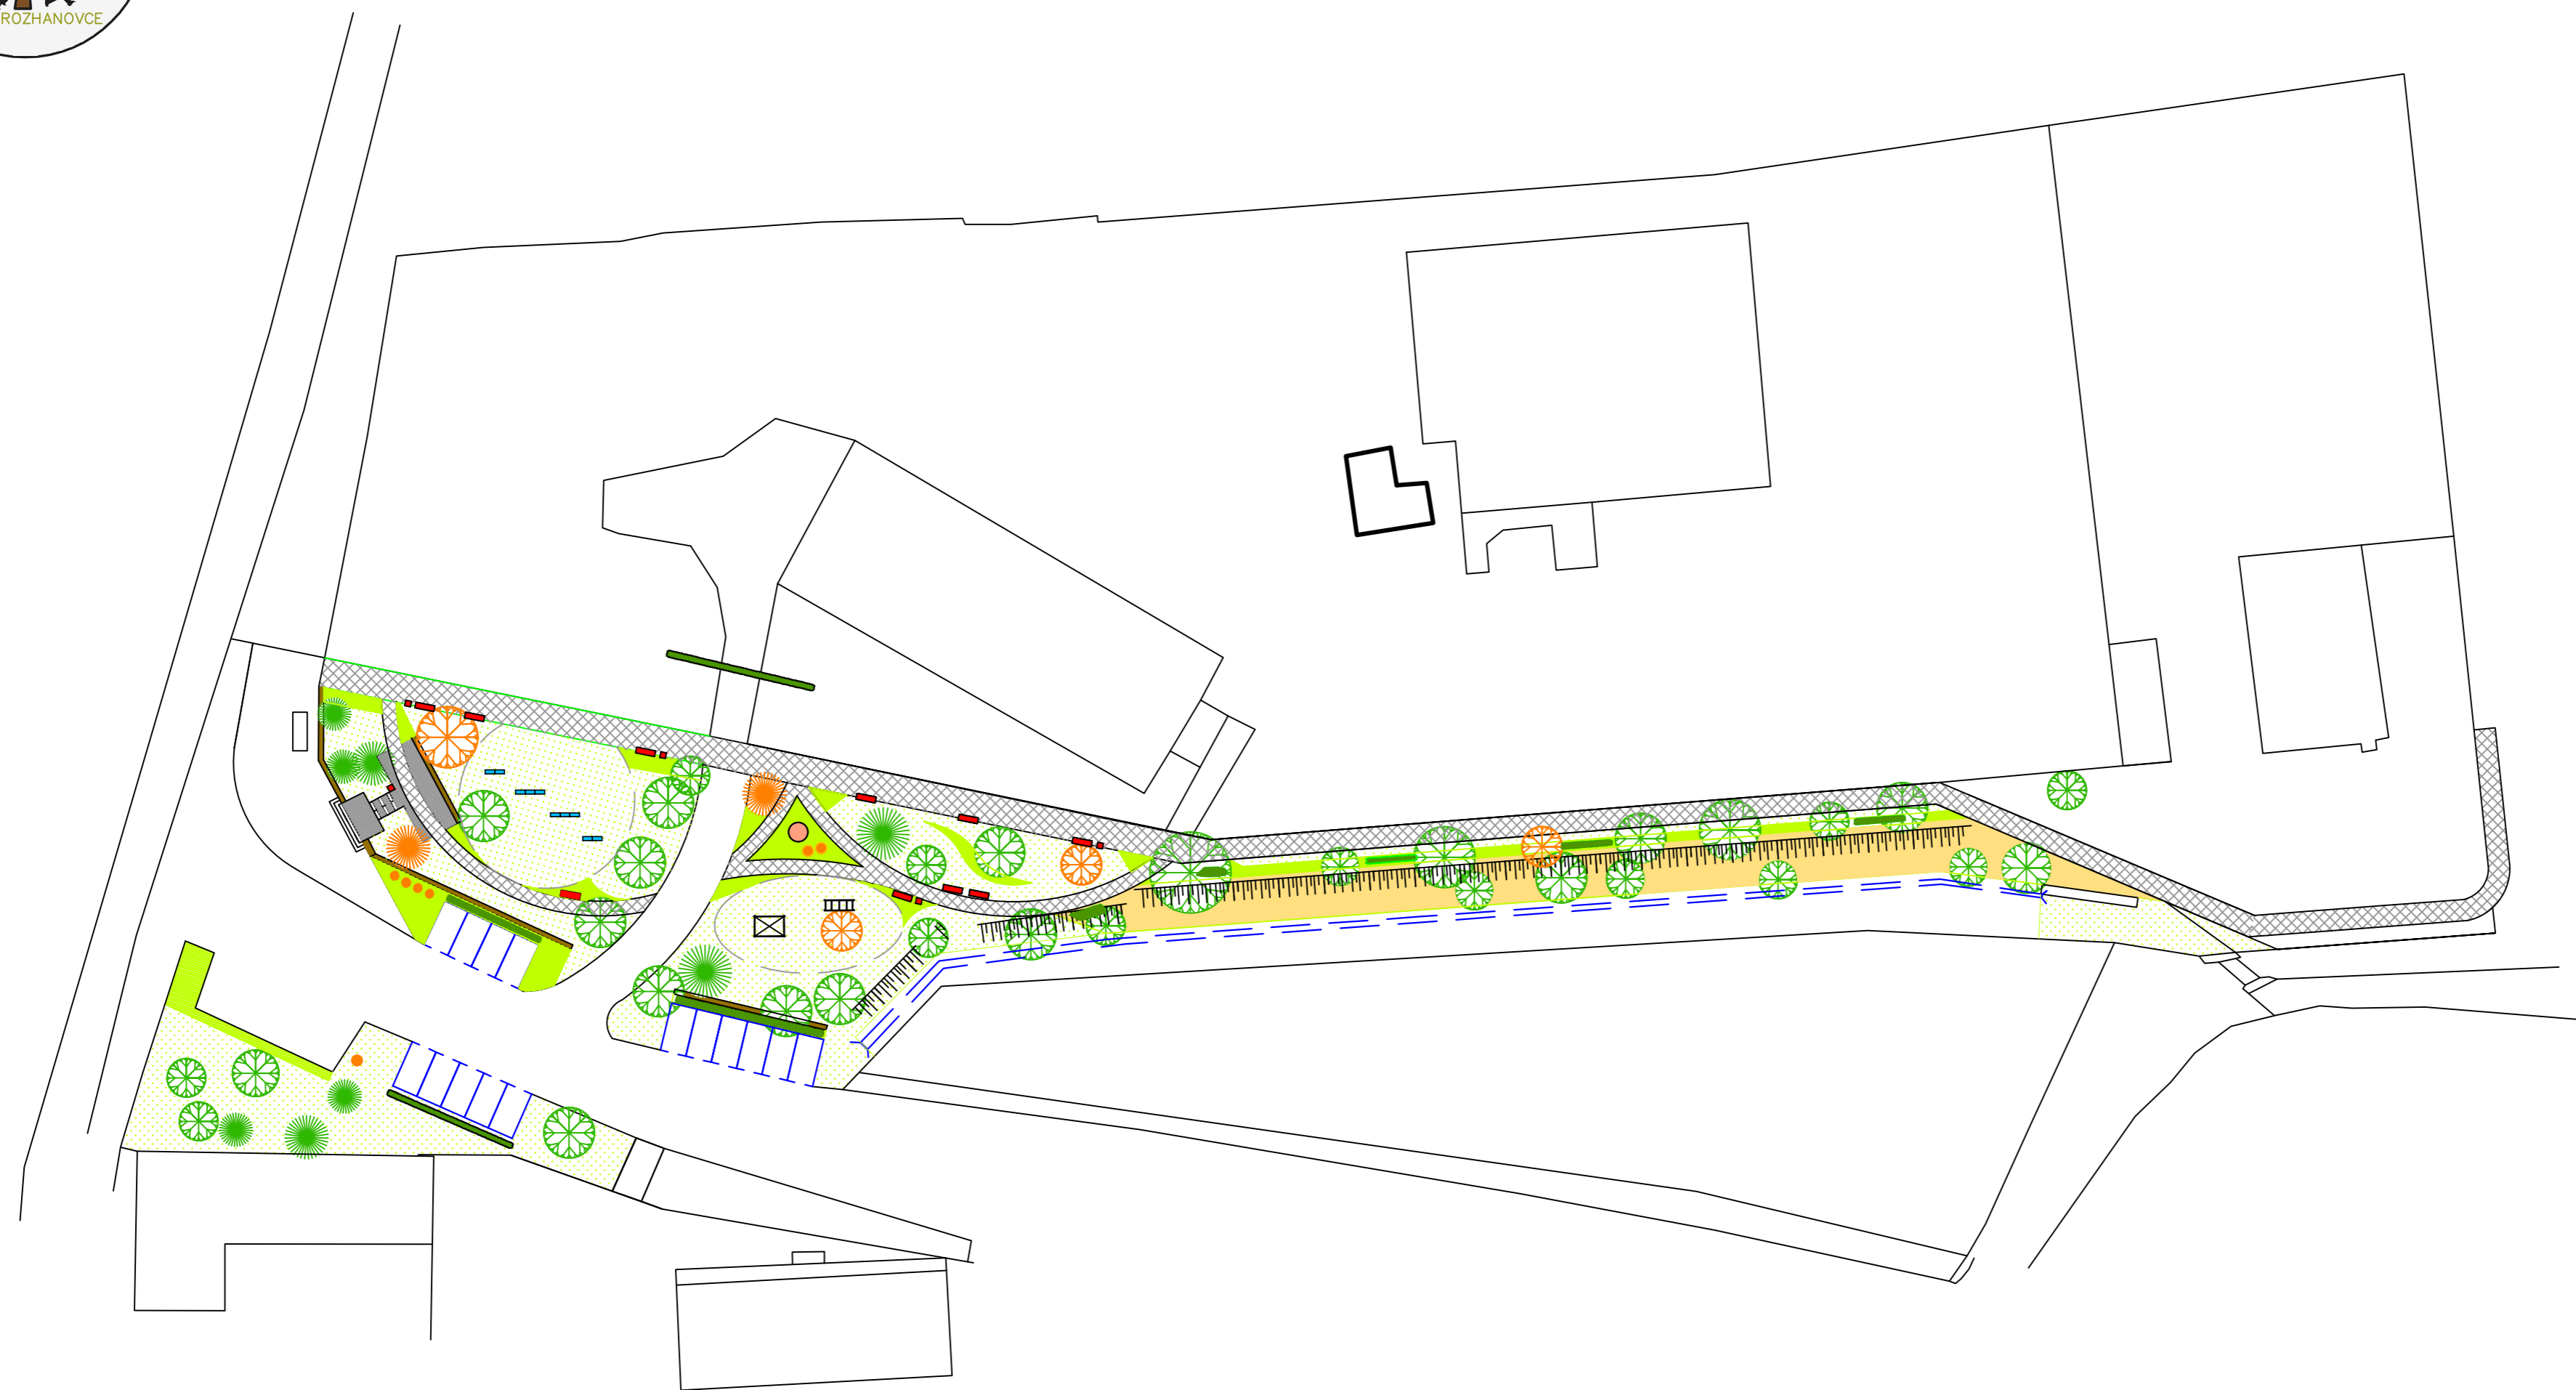

SITUÁCIA



LEGENDA:

- 393.8 m² Záhon s kríkmi a trvankami
- 497.0 m² Záhon vo svahu s pôdopokryvnými kríkmi
- 2012.4 m² Trávnatá plocha
- 844.8 m² Spevnená plocha
- Budova
- 62 bm Gabionové koše
- 10 bm Výtvarná stena


- Pôvodný listnatý strom
- Pôvodný ihličnatý strom
- 4 ks Nový listnatý strom
- 9 ks Nový ihličnatý strom
- Nové kry
- Potok
- Zvod potoka do rúry

- 19 ks Parkovacie miesta
 - 10 ks Lavička parková
 - 5 ks Odpadkový kôš - parkový
 - 1 ks Socha
 - Stúpanie terénu
- Okraje zahonov - zahradne plastove listy
331 bm


MIERKA:



AUTORI:		Ing. Vladimír Vagaský - Gart Art	
VYPRACOVAL:		Ing. Vladimír Vagaský, Jakub Vagaský, MSc.	
INVESTOR:		Obec Rozhanovce	
STAVBA:	Verejný park pri Základnej škole SNP 106, Rozhanovce	Sadové úpravy	
FORMÁT:	4A4		
OBJEKT:	Sadové úpravy	DÁTUM:	1.2017
STUPEŇ:	RP	STUPEŇ:	RP
OBSAH:	Situácia	Č. ZÁKAZKY:	0117
		MIERKA:	Č. VÝKRESU:
		Grafická	02

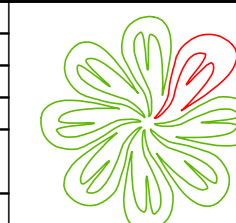

GART ART

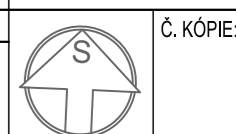

Č. KÓPIE: