


**ČLENIENIE STAVBY**

- SO 01 - Rozšírenie vodovodu
- SO 02 - Rozšírenie spaškovvej kanalizácie
- SO 03 - Rozšírenie dažďovej kanalizácie
- SO 04 - Elektrická prípojka 22 kV
- SO 05 - Transformovňa 22 kV/0,42 kV
- SO 06 - Napájacie rozvody NN
- SO 07 - Verejné osvetlenie
- SO 08 - Nábijacia stanica
- SO 09 - Prístupové komunikácie a chodníky

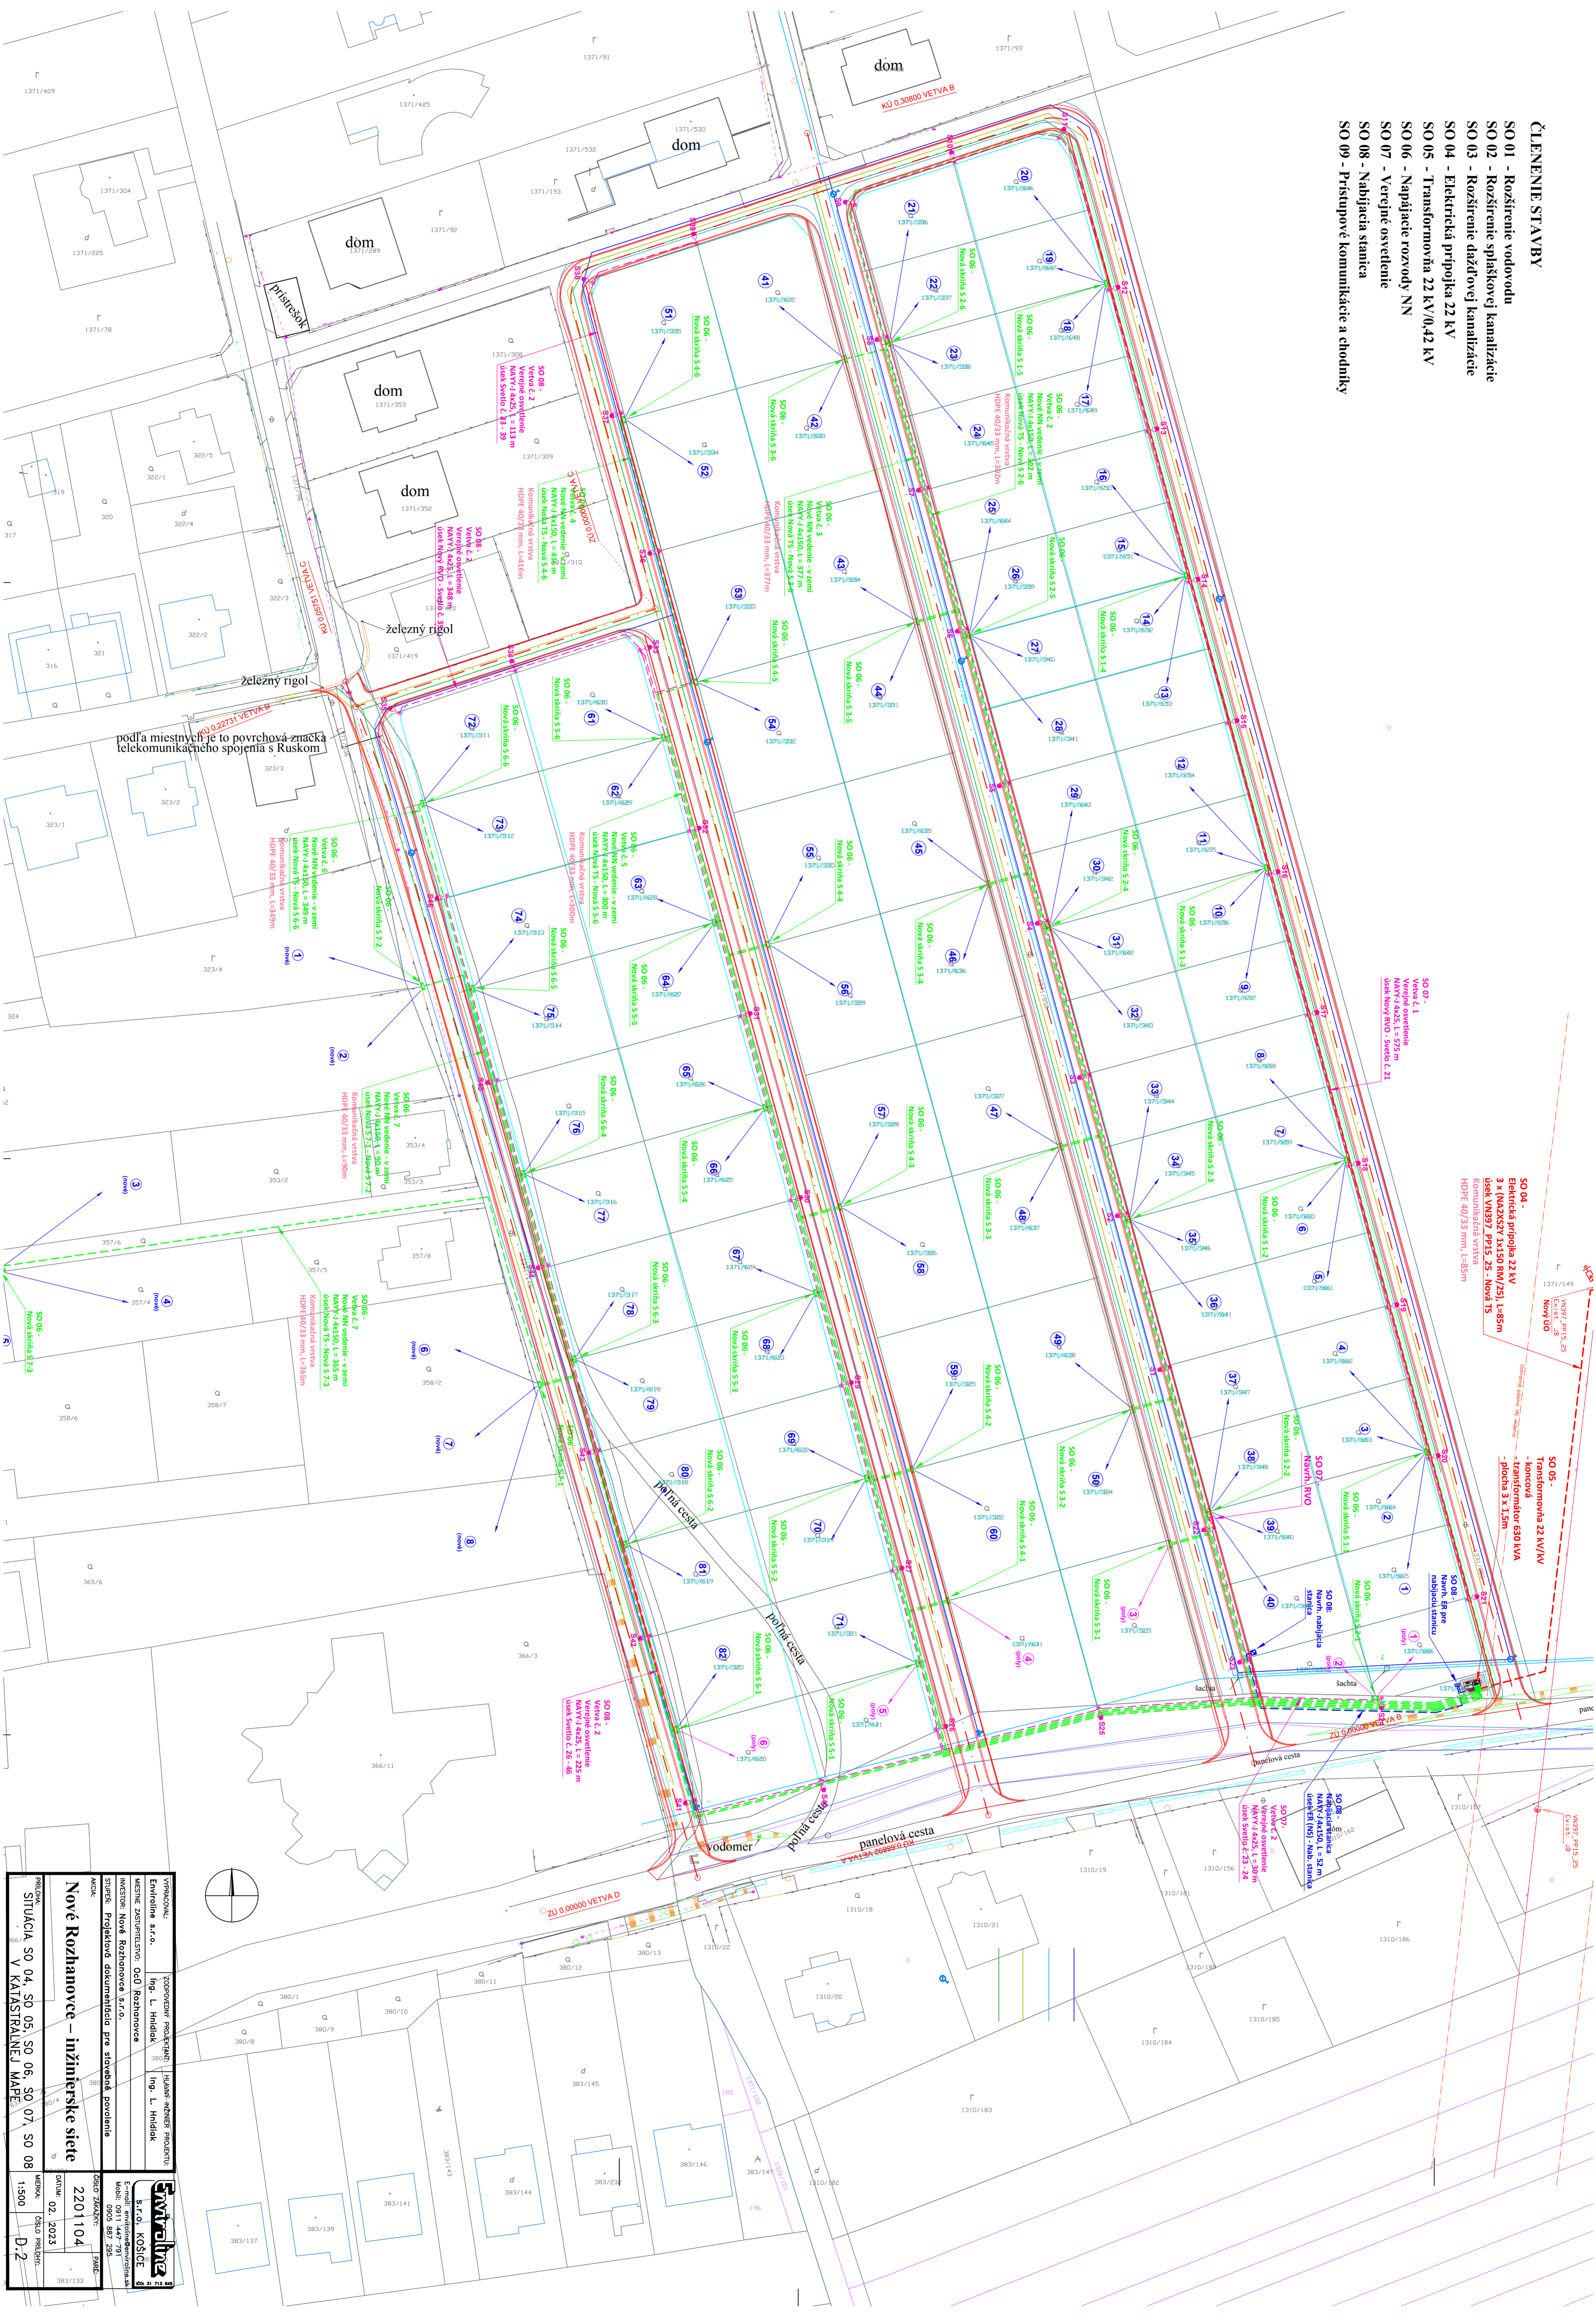


SO 04 - Elektrická prípojka 22 kV  
3 x (NAXSXX) 1x150 RM/25I, L=85m  
úsek VN997, PPI 35 - Nová TS  
Komunikačná vlnová  
HDPE 40/33 mm, L=85m

SO 05 - Transformovňa 22 kV/0,42 kV  
- koncová  
- transformátor 630 kVA  
- plocha 3 x 1,5m

SO 08 - Nábijacia stanica  
- NAB. STANICA  
- plocha 3 x 1,5m

SO 07 - Verejné osvetlenie  
- 100W, PPI 15, 20  
- Nový ÚO

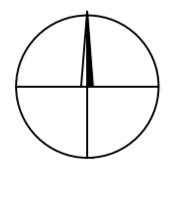

PROJEKTOVÁ FIRMA	ZODPovedný PROJEKTANT	UMIERAJÚCI PROJEKTANT
Enviroline s.r.o.	Ing. L. Hrdlička	Ing. L. Hrdlička
MESTNÉ ZODPovedNÍK	Obj. Rozhodovateľ	
Mesto Nové Rozhnovce s.r.o.		
MIESTNY INŽINIER	Projektovú dokumentáciu pre sístevné povolenie	
AKCIA		
Nové Rozhnovce – inžinierske siete		
PRÍLOHA		
SITUÁCIA SO 04, SO 05, SO 06, SO 07, SO 08		
V KATASTRÁLNEJ MAPE		
ČÍSLO ZÁKAZNÍKA	ČÍSLO PRÍLOHY	
2201104	D-2	
STAVBA	02. 2023	
15:00		