


### ČLENIENIE STAVBY

- SO 01 - Rozšírenie vodovodu
- SO 02 - Rozšírenie splaškovej kanalizácie
- SO 03 - Rozšírenie dažďovej kanalizácie
- SO 04 - Elektrická prípojka 22 kV
- SO 05 - Transformovňa 22 kV/0,42 kV
- SO 06 - Napájacie rozvody NN
- SO 07 - Verejné osvetlenie
- SO 08 - Nabíjacia stanica
- SO 09 - Prístupové komunikácie a chodníky

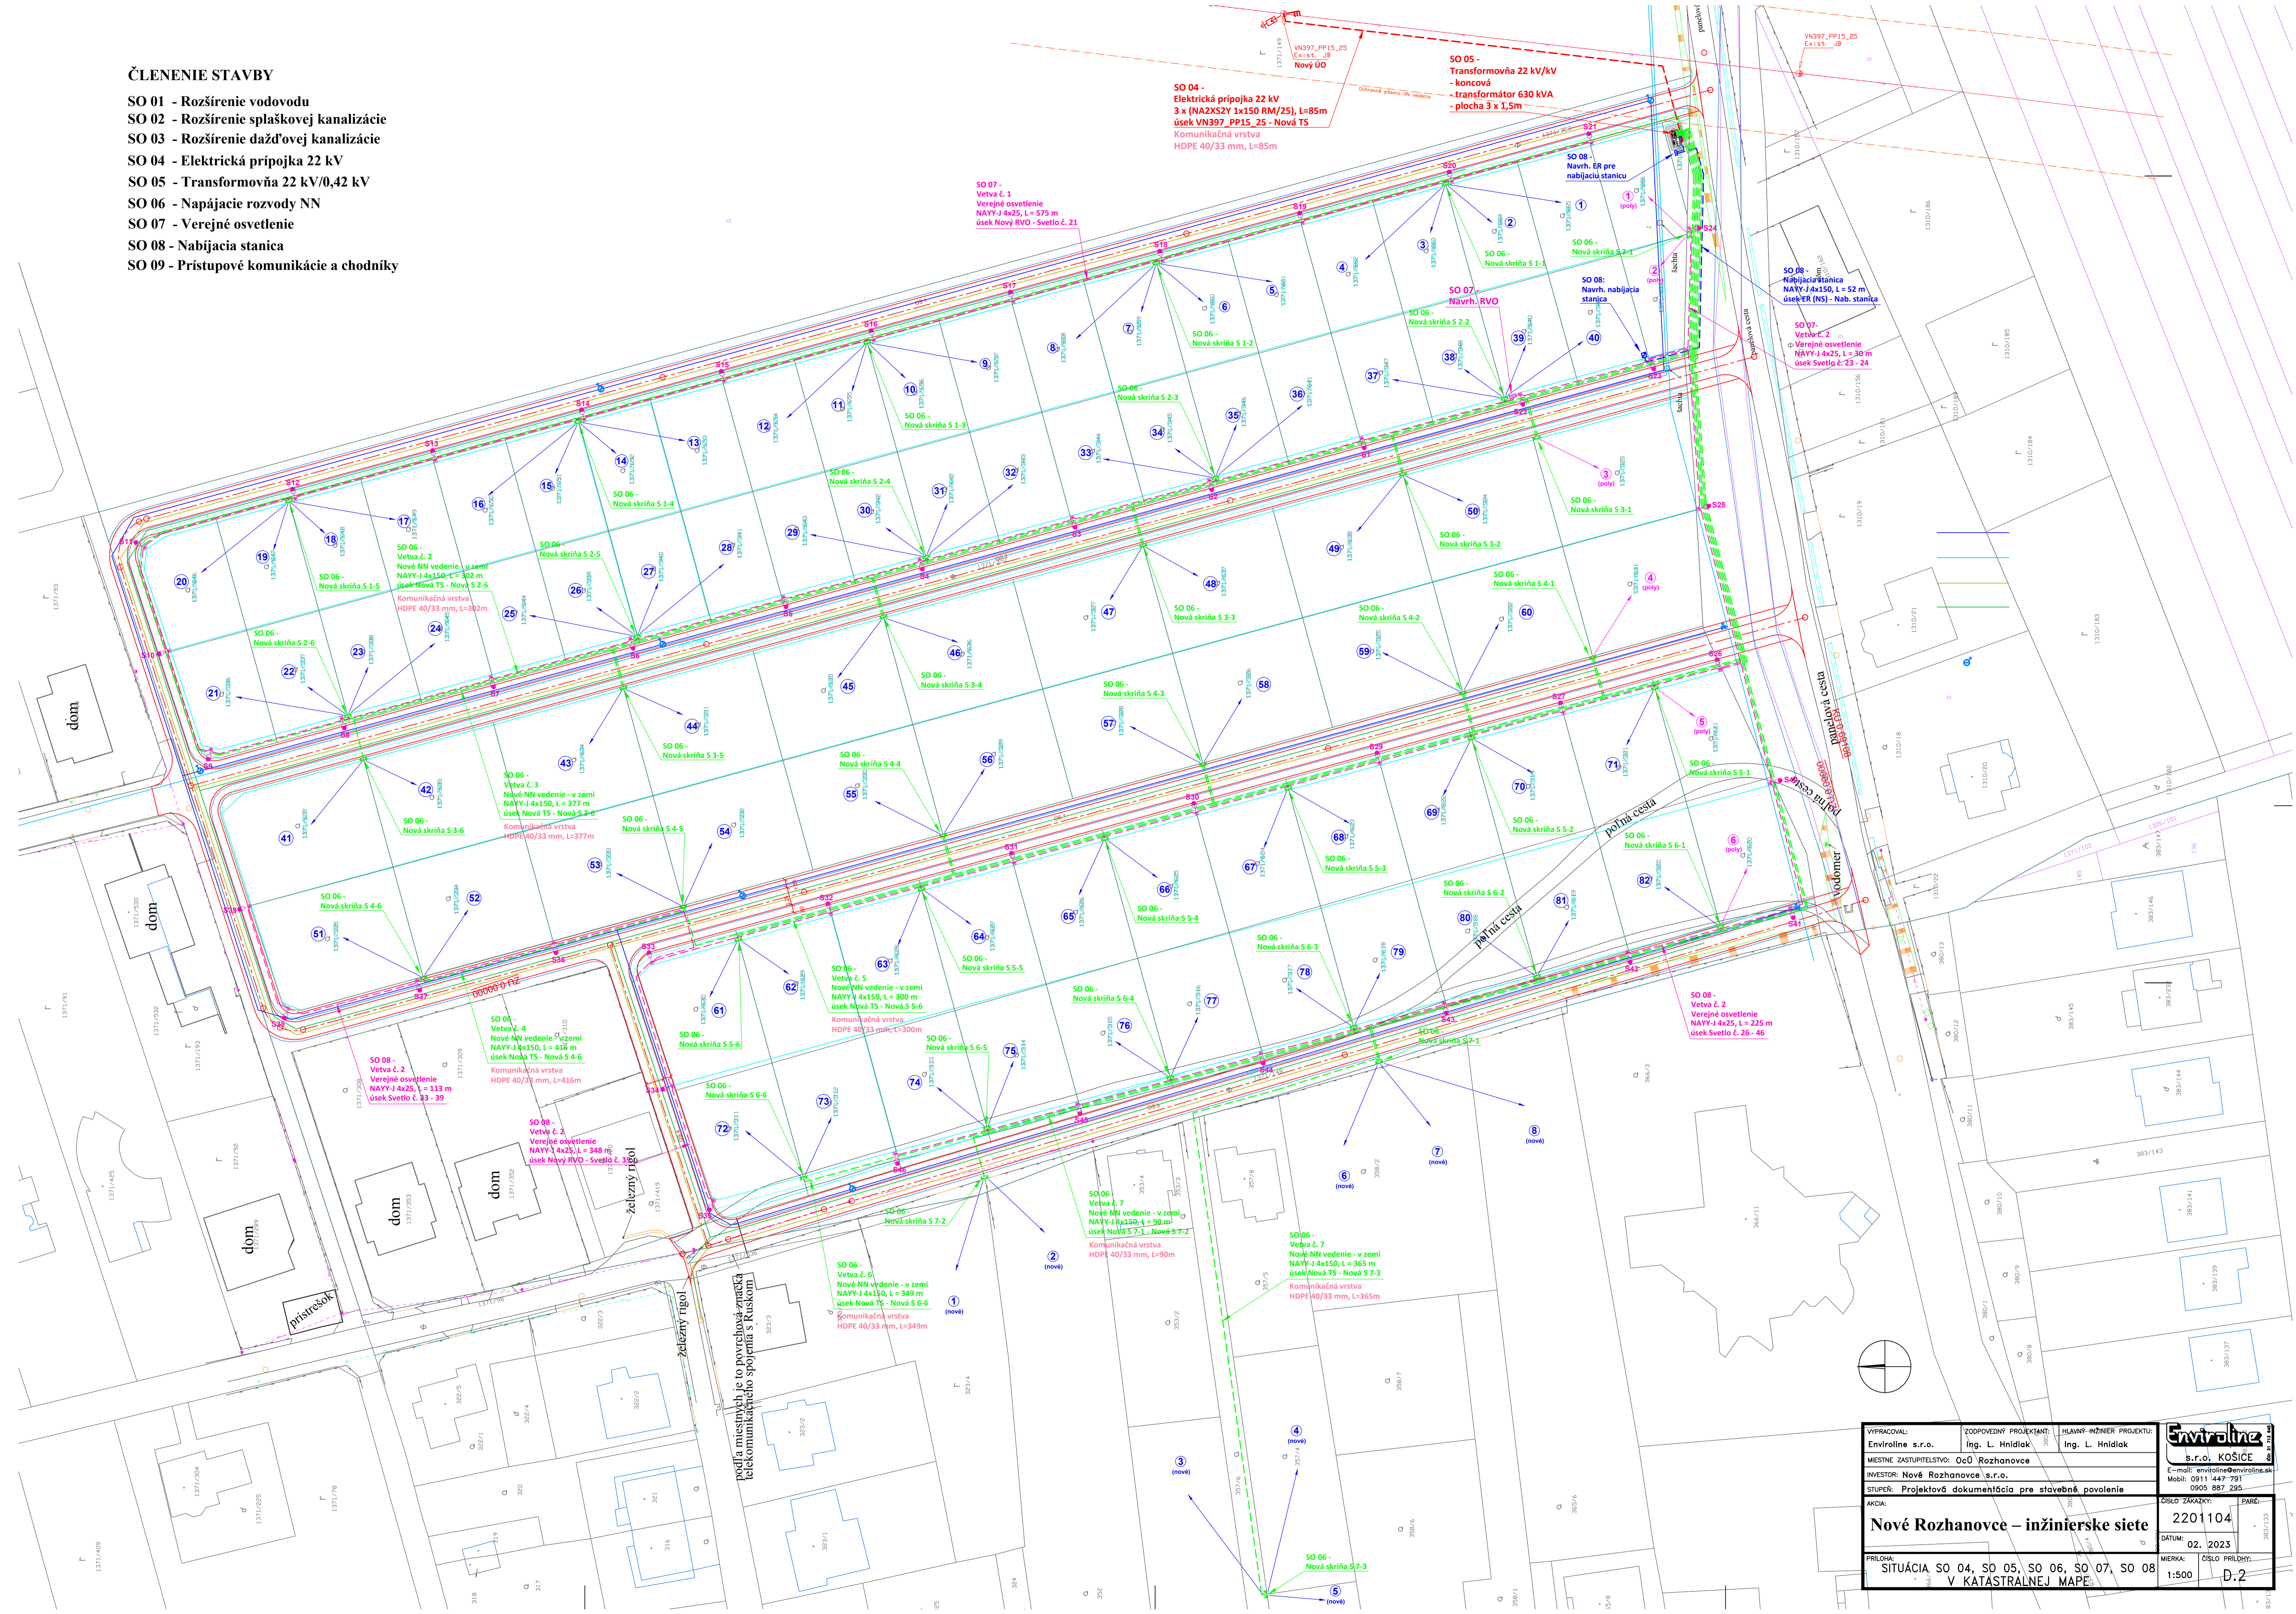

VYPRACOVÁVAL: Enviroline s.r.o.	ZODPOVEDNÝ PROJEKTANT: Ing. L. Hnidiak	HLAVNÝ INŽINIER PROJEKTU: Ing. L. Hnidiak	<b>Enviroline</b> s.r.o. KOŠICE E-mail: enviroline@enviroline.sk Mobil: 0911 447 791 STUPER: 0905 887 295
MESTNÉ ZASTUPITEĽSTVO: OČO Rozhanovce	INVESTOR: Nové Rozhanovce s.r.o.		
STUPER: Projektová dokumentácia pre stavebné povolenie			
AKCIA:			
<b>Nové Rozhanovce – inžinierske siete</b>			ČÍSLO ZÁKAZKY: 2201104
PRÍLOHA: SITUÁCIA SO 04, SO 05, SO 06, SO 07, SO 08 V KATASTRÁLNEJ MAPE			PAR.Č. 380/133
DATUM: 02. 2023			ČÍSLO PRÍLOHY: D.2
MIERKA: 1:500			